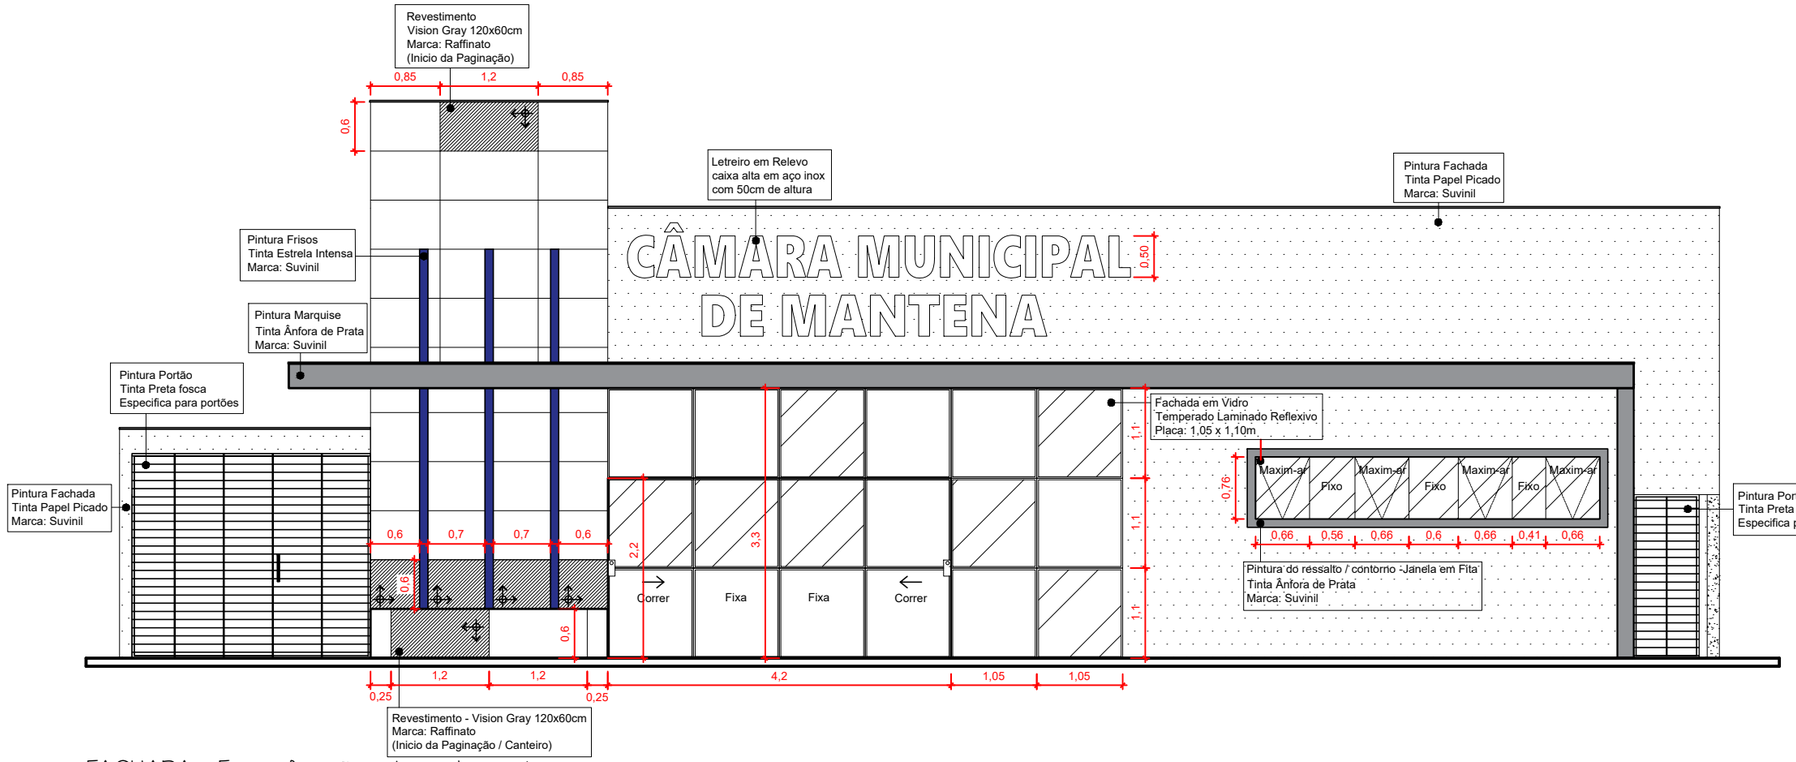

QUADRO DE ESPECIFICAÇÕES - FACHADA		
Imag.	Revestimento	Quant.
	Vision Gray 120x60cm Marca: Raffinato	38m²
Imag.	Pintura	Quant.
	Tinta Papel Picado Marca: Suvinil	125m²
	Tinta Ânfora de Prata Marca: Suvinil	61m²
	Tinta Estrela Intensa Marca: Suvinil	12m²
	Tinta Preta fosca Especifica para portões	****

FACHADA - Especificações de acabamentos

ESCALA: 1/50

Todos fornecedores devem confenr medida no local

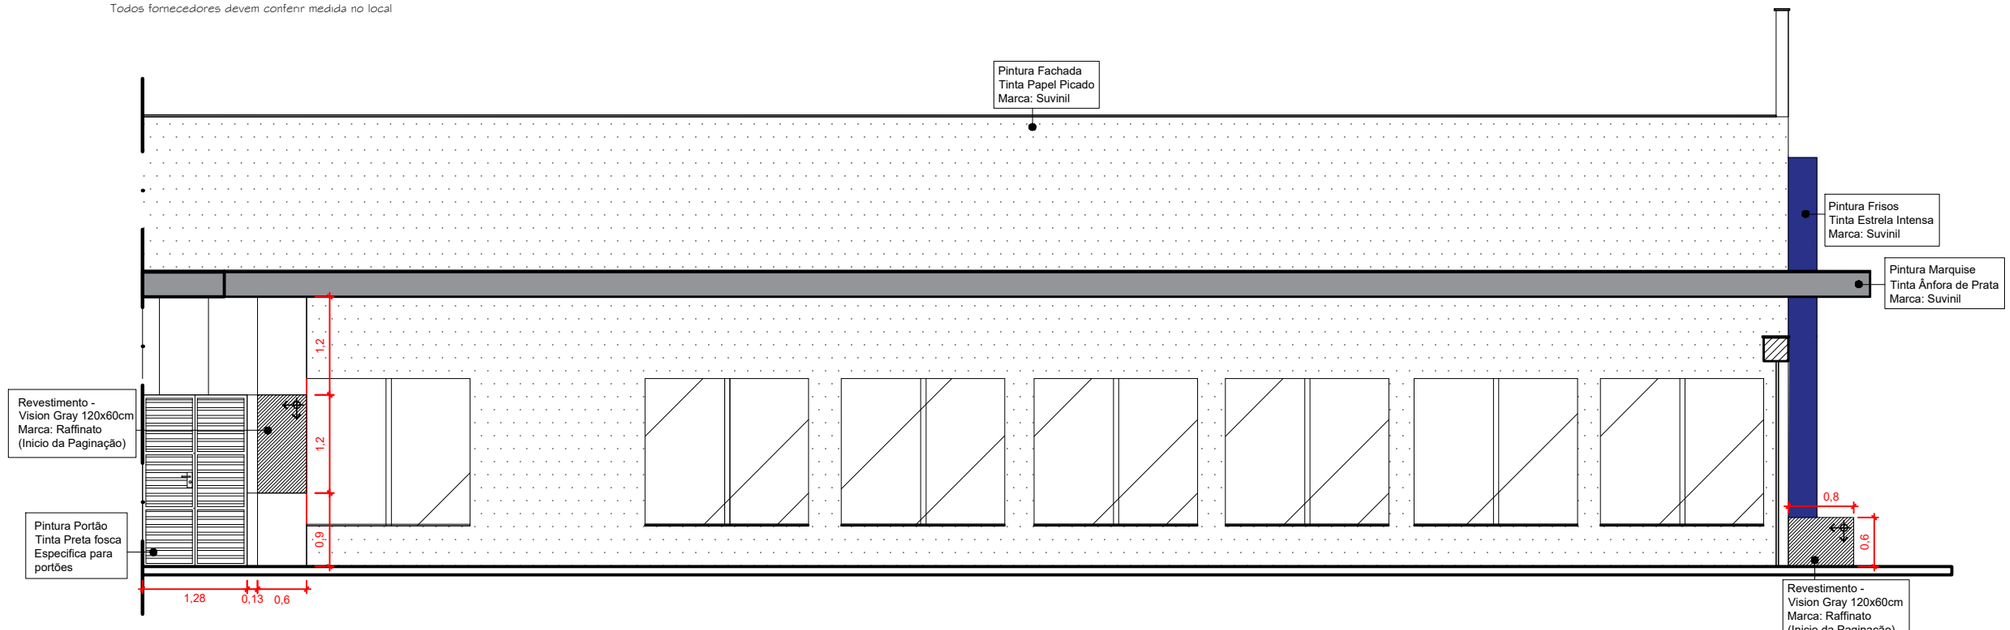

FACHADA LATERAL- Especificações de acabamentos

ESCALA: 1/50

Todos fornecedores devem confenr medida no local

NOTA:
- TODOS FORNECEDORES DEVEM FAZER CONFERÊNCIA DAS MEDIDAS NO LOCAL.

ARQUITETURA:
Alexandra Lima
CAU Nº 244560-3 /MG

DESENHO:
Andressa Neves
CAU Nº 254065-7 /ES

ENGENHARIA:
Jardel Fonseca
CREA Nº 237245/D -MG

PROPRIETÁRIO:
Câmara Municipal
Mantena-MG

DATA:
12/07/2021

CONTEÚDO:
Det. Executivo

PRANCHA:
06/09

SIMETRIA A2
ENGENHARIA E ARQUITETURA