





**3 Imagem em 3D**  
SEM ESCALA

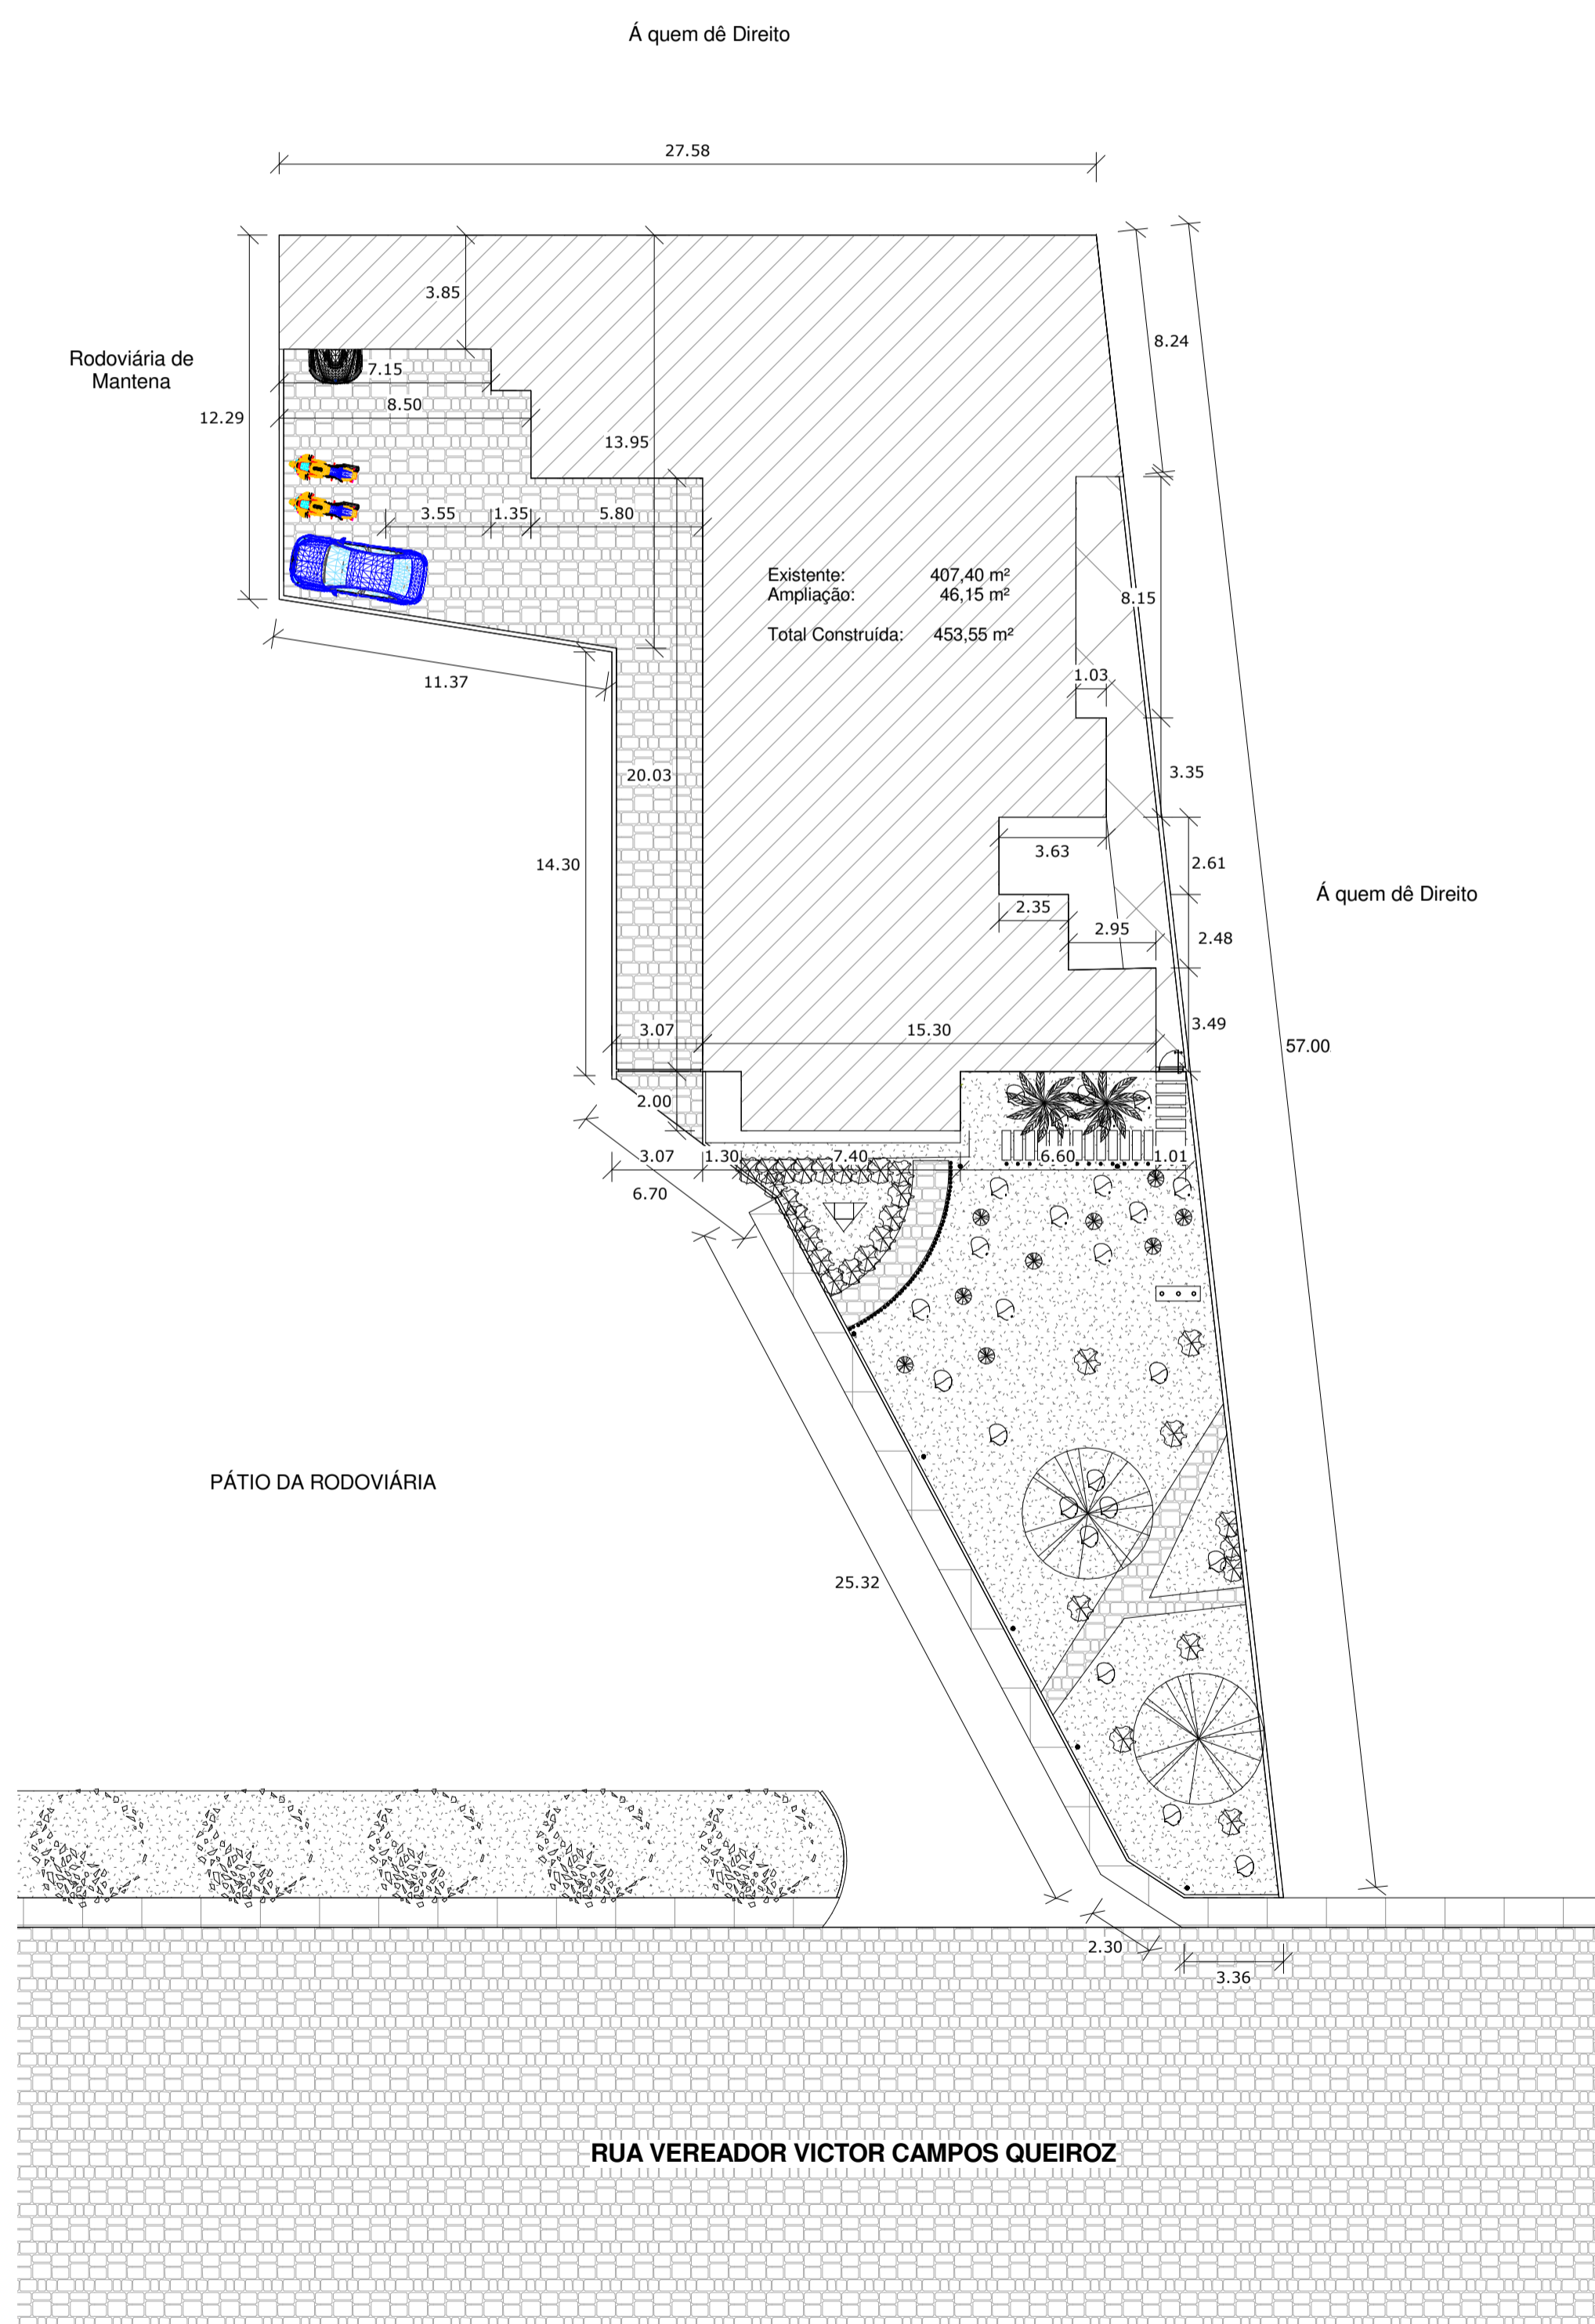

**1 Planta de Situação/Implantação**  
1 : 200

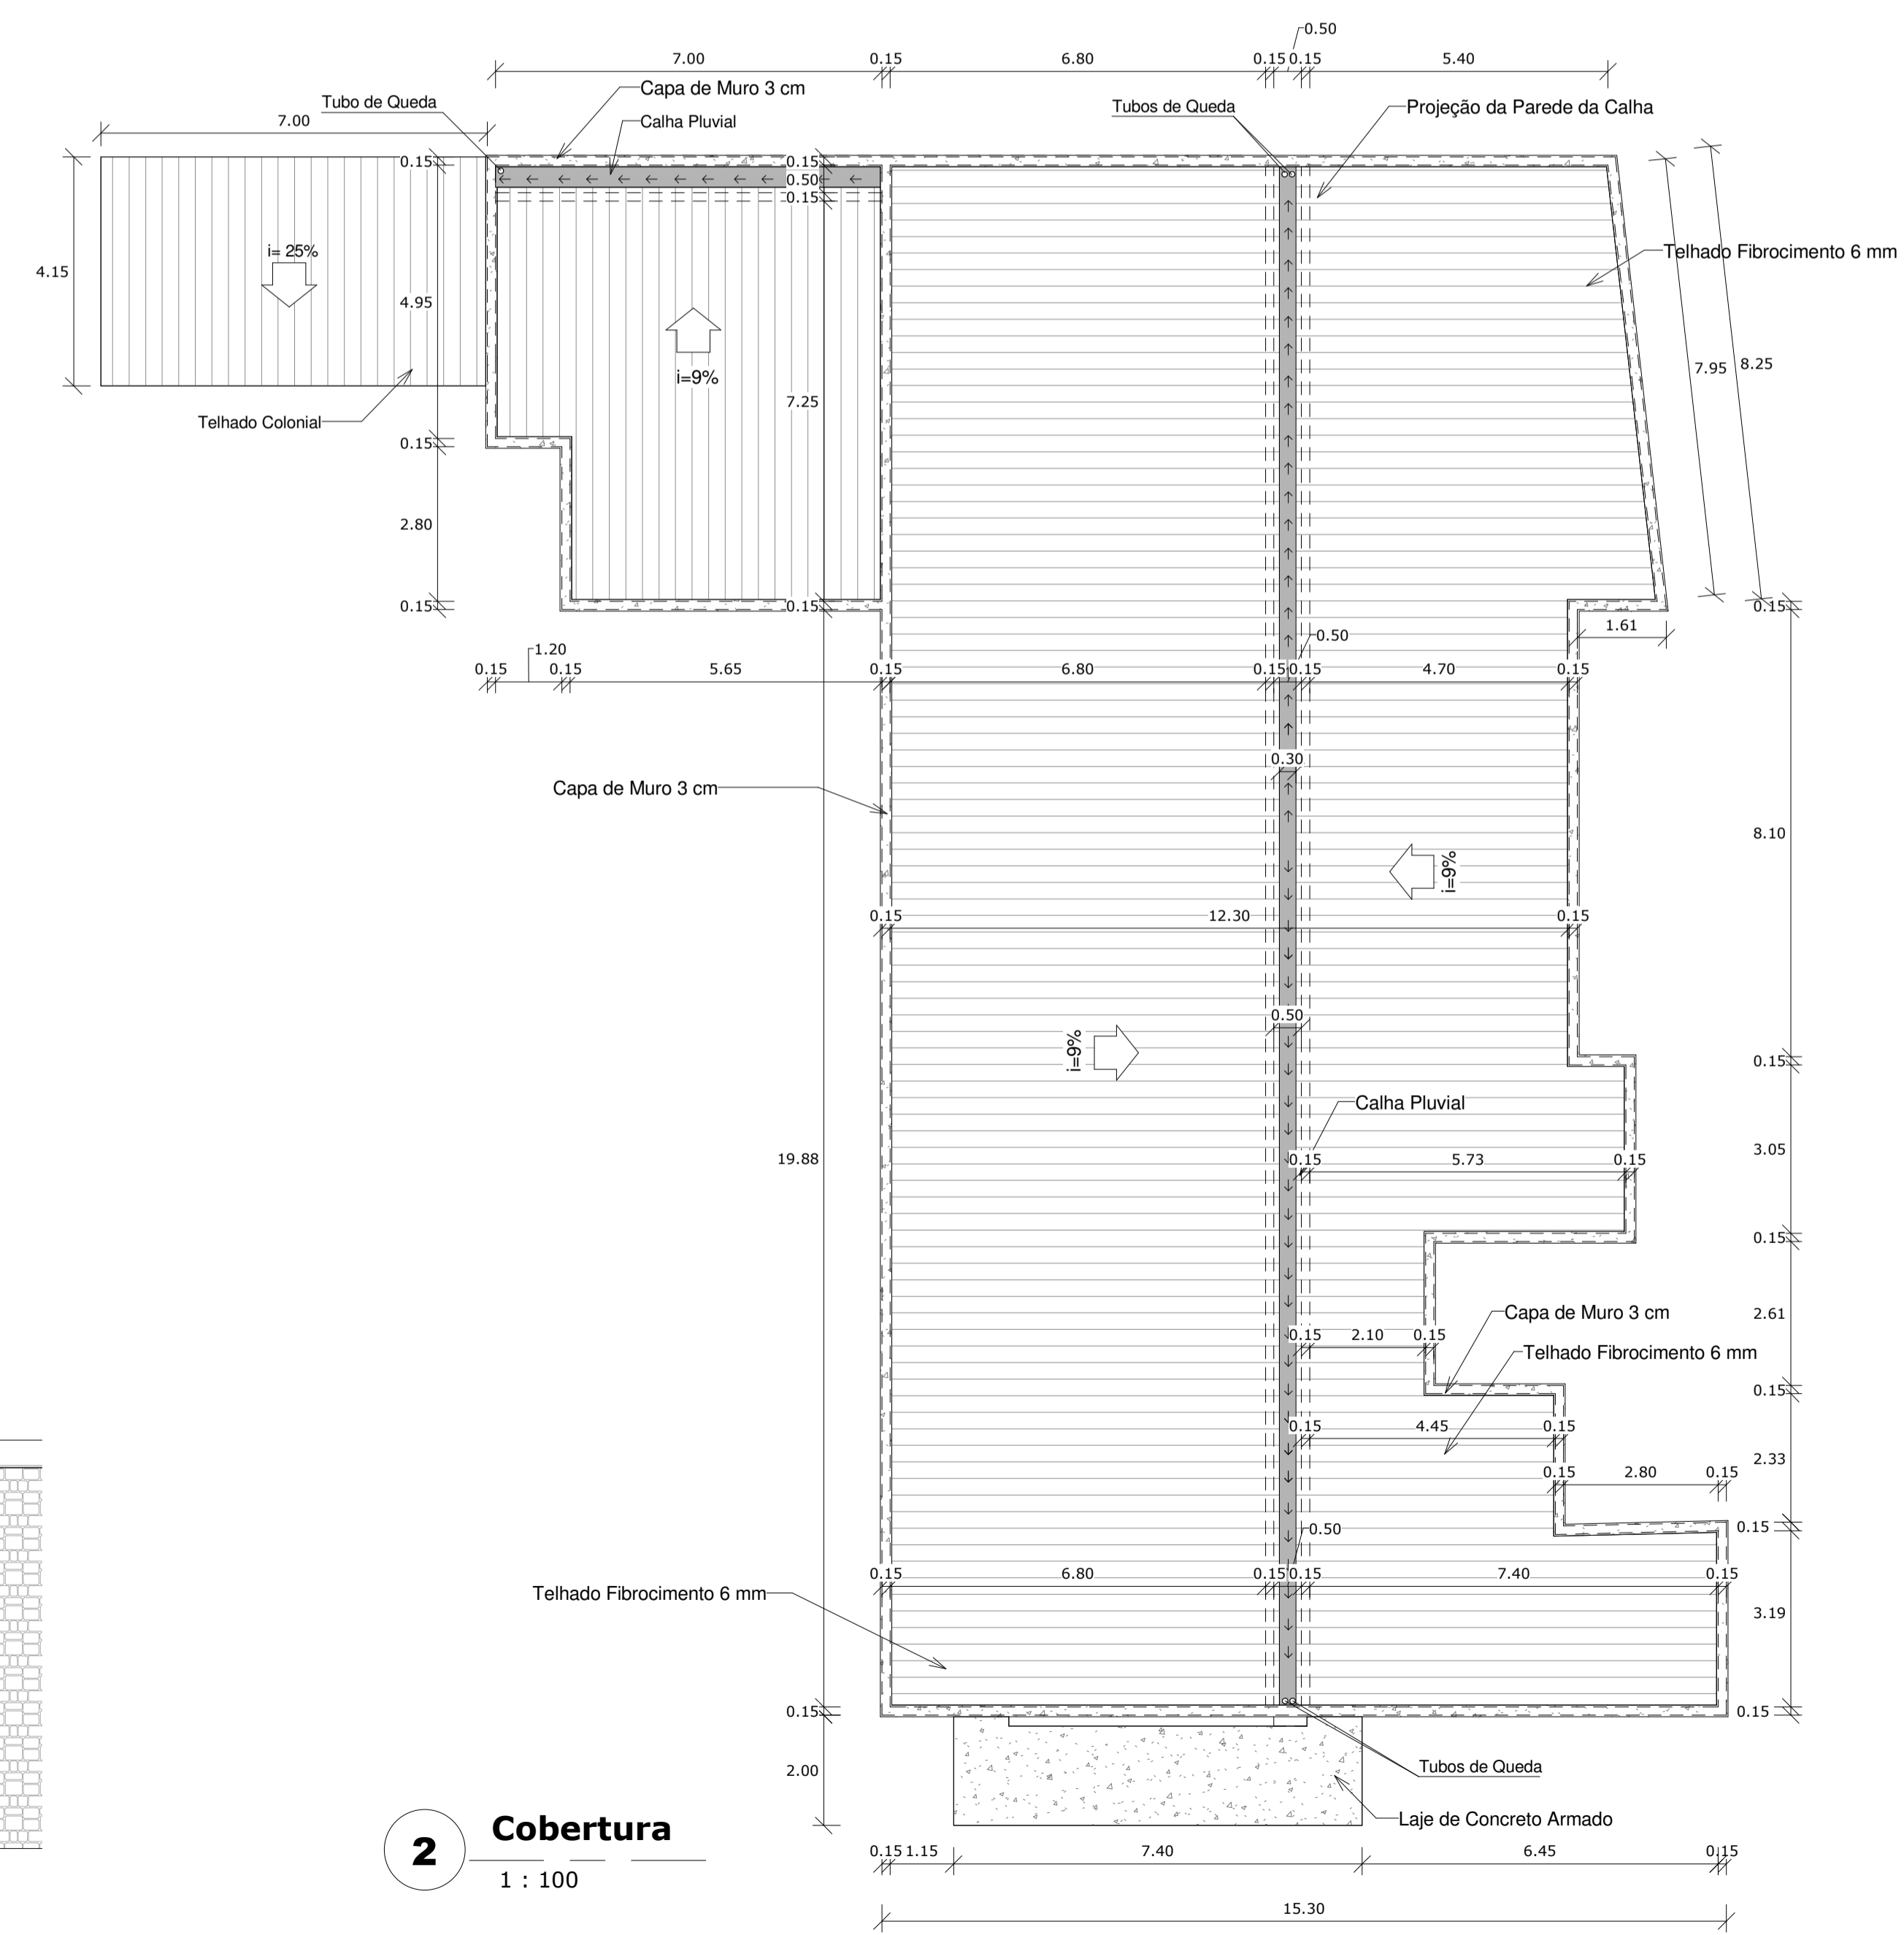

**2 Cobertura**  
1 : 100

<b>Projeto Arquitetônico de Modificação / Reforma e Acréscimo</b>		FOLHA: 03/03
		CEP: 35290-000
EDIFICAÇÃO: INSTITUCIONAL		
ENDEREÇO: RUA VEREADOR VICTOR CAMPOS DE QUEIROZ, 383 - CENTRO, MANTENA-MG		
QUADRO DE ÁREA:	LOCALIZAÇÃO:	
<p>Área Existente: 407,40 m<sup>2</sup> Área de Ampliação: 46,15 m<sup>2</sup> Área Total Const.: 453,55 m<sup>2</sup></p>		
OBS: A edificação não atenderá a portadores de necessidades especiais. As alvenarias não serão de blocos auto portantes, tendo esses apenas função de vedação		
PROPRIETÁRIO: CÂMARA MUNICIPAL DE MANTENA - CNPJ: 21.297.635/0001-72		
RESP. TÉCNICO DO PROJETO E EXECUÇÃO: FABRÍCIO VIEIRA ALVES - CREA: 111376/D		
APROVAÇÃO DA OBRA:		
TÍTULO DO PROJETO: Planta de Situação/Implantação, Planta de Cobertura e Vista 3D		
DATA: SETEMBRO/2017	ESCALA: INDICADAS	
AV. FREI INOCÊNCIO Nº. 102, VILA NOVA MANTENA-MG, CEP 35290-000 TEL. (33) 3241-3677		